




FAȚADA LATERALĂ " N- V"

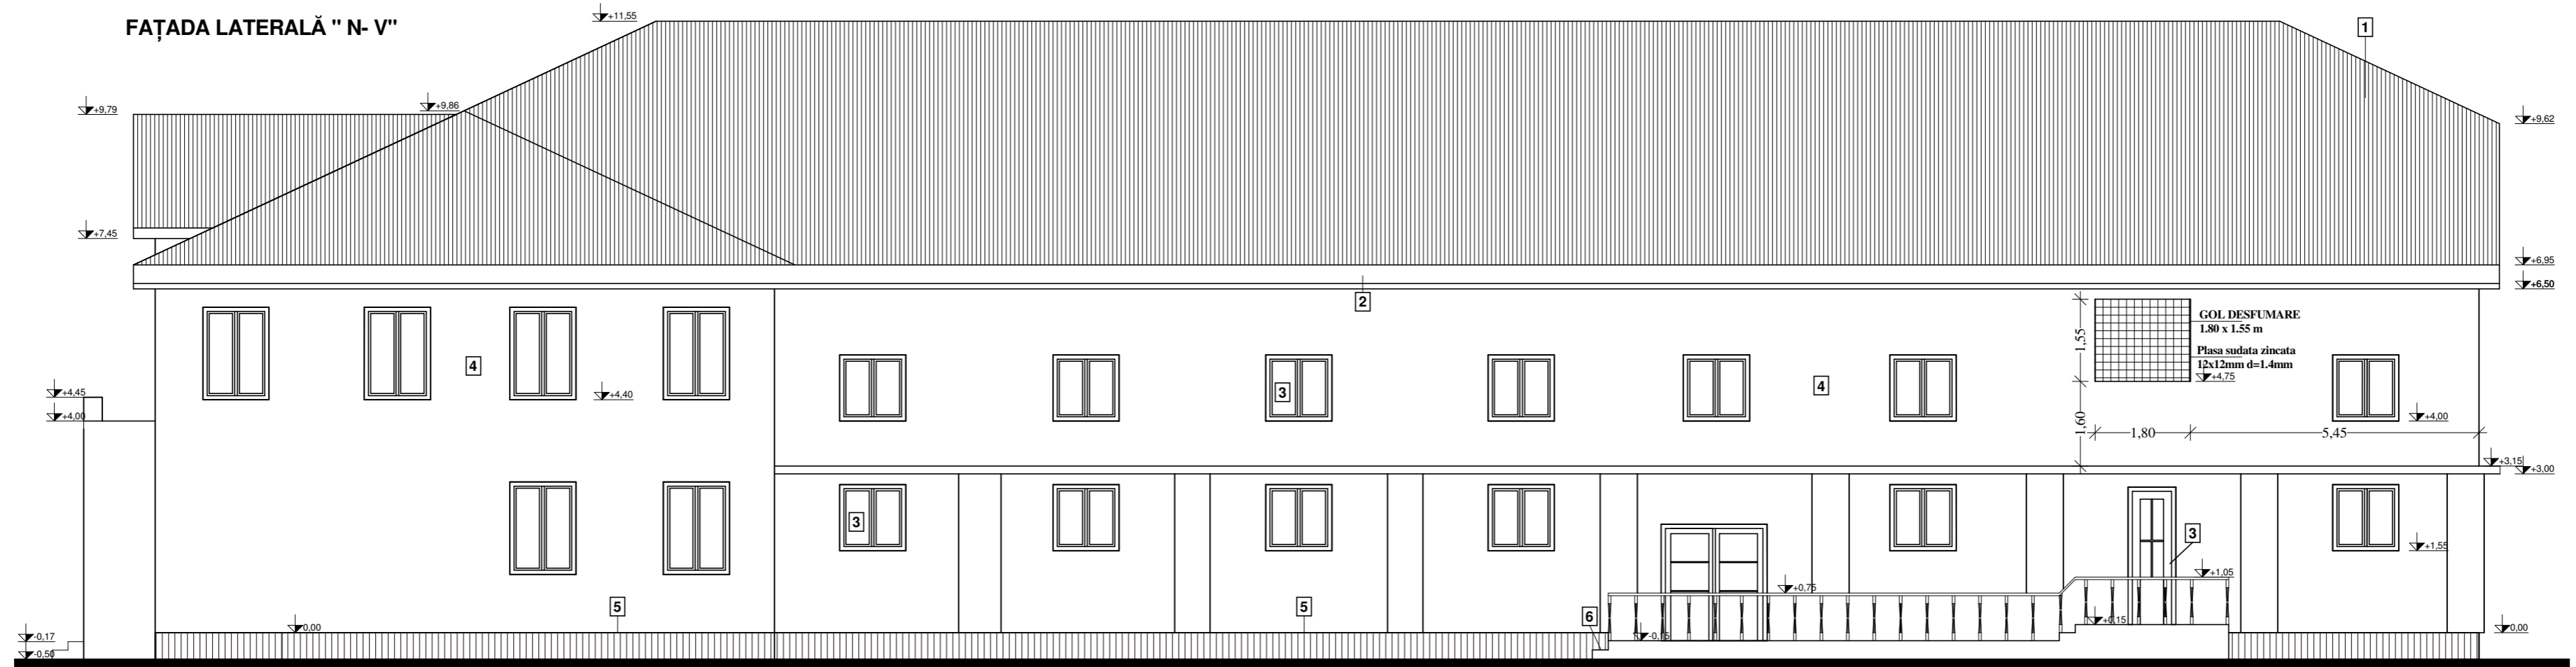

FAȚADA LATERALĂ "S- E"

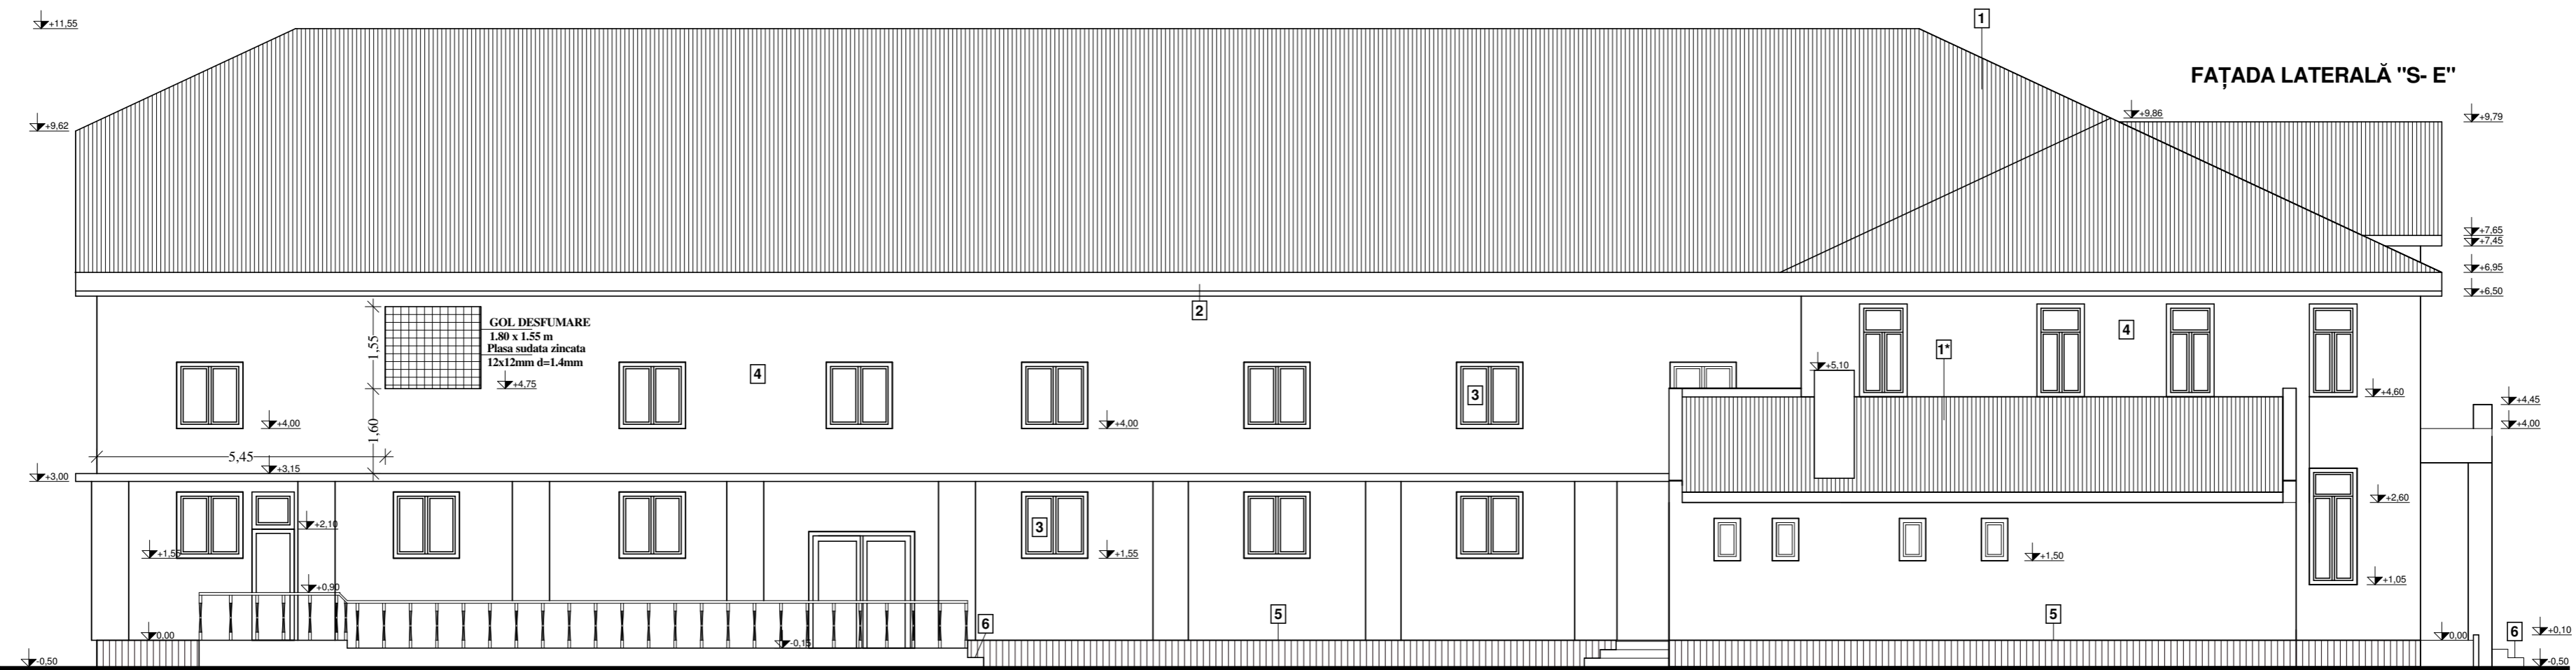

POZITIA GOL DE DESFUMARE

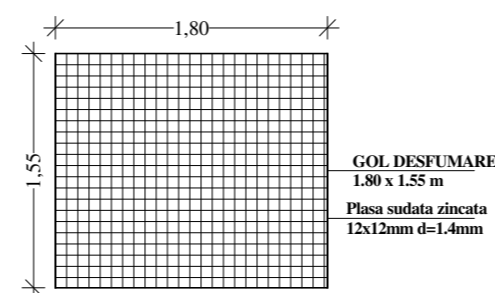

|   |                       |           |                               |                                       |             |
|---|-----------------------|-----------|-------------------------------|---------------------------------------|-------------|
| Verificator/Expert                            | Numele                | Semnătura | Cerința                       | Referat / Expertiza nr.               | / Data      |
| PROIECTANT:                                   |                       |           |                               | BENEFICIAR:                           | Proiect nr. |
| <b>S.C. RAKOZEN PROCONST S.R.L.</b>           |                       |           |                               | PRIMĂRIA MUNICIPIULUI MARGHITA        | 11/         |
| MARGHITA, Str. CRIȘAN, Nr. 12, jud. Bihor     |                       |           |                               | Loc. Marghita, Str. Republicii, nr.1, | 2009/       |
| JO5/29/2006; C.U.I. 18272288                  |                       |           |                               | jud.Bihor                             | 2015/       |
| Tel/Fax: 0259/363474, mail: rakozen@yahoo.com |                       |           |                               | TITLU PROIECT:                        | FAZA        |
| ȘEF PROIECT                                   | ing. Rajna K. Zoltan  | SCARA:    | REPARAȚII CAPITALE            | CASA DE CULTURĂ- MARGHITA             | P.Th.+      |
| PROIECTAT                                     | arh. Szilagy Ladislau | 1/100;    | Str. P-ța Independenței, nr.3 |                                       | D.E.        |
| DESENAT                                       | arh. Szilagy Ladislau | DATA:     | TITLU                         | PLAȘĂ:                                | Planșa nr.  |
|   |                       | IUL 2017; | FAȚADE LATERALE;              |                                       | 5/AM        |