


PLAN DE AMPLASAMENT SI DELIMITARE A IMOBILULUI

SCARA 1:1000

NR. CADASTRAL:	Suprafața măsurată a imobilului (m.p.)	Adresa imobilului
Marghita	6380	INTRAVILAN – str. Horvath Imre, mun. Marghita, jud. Bihor
CARTEA FUNCİARĂ NR.		Unitatea Administrativ Teritoriala (UAT) MARGHITA

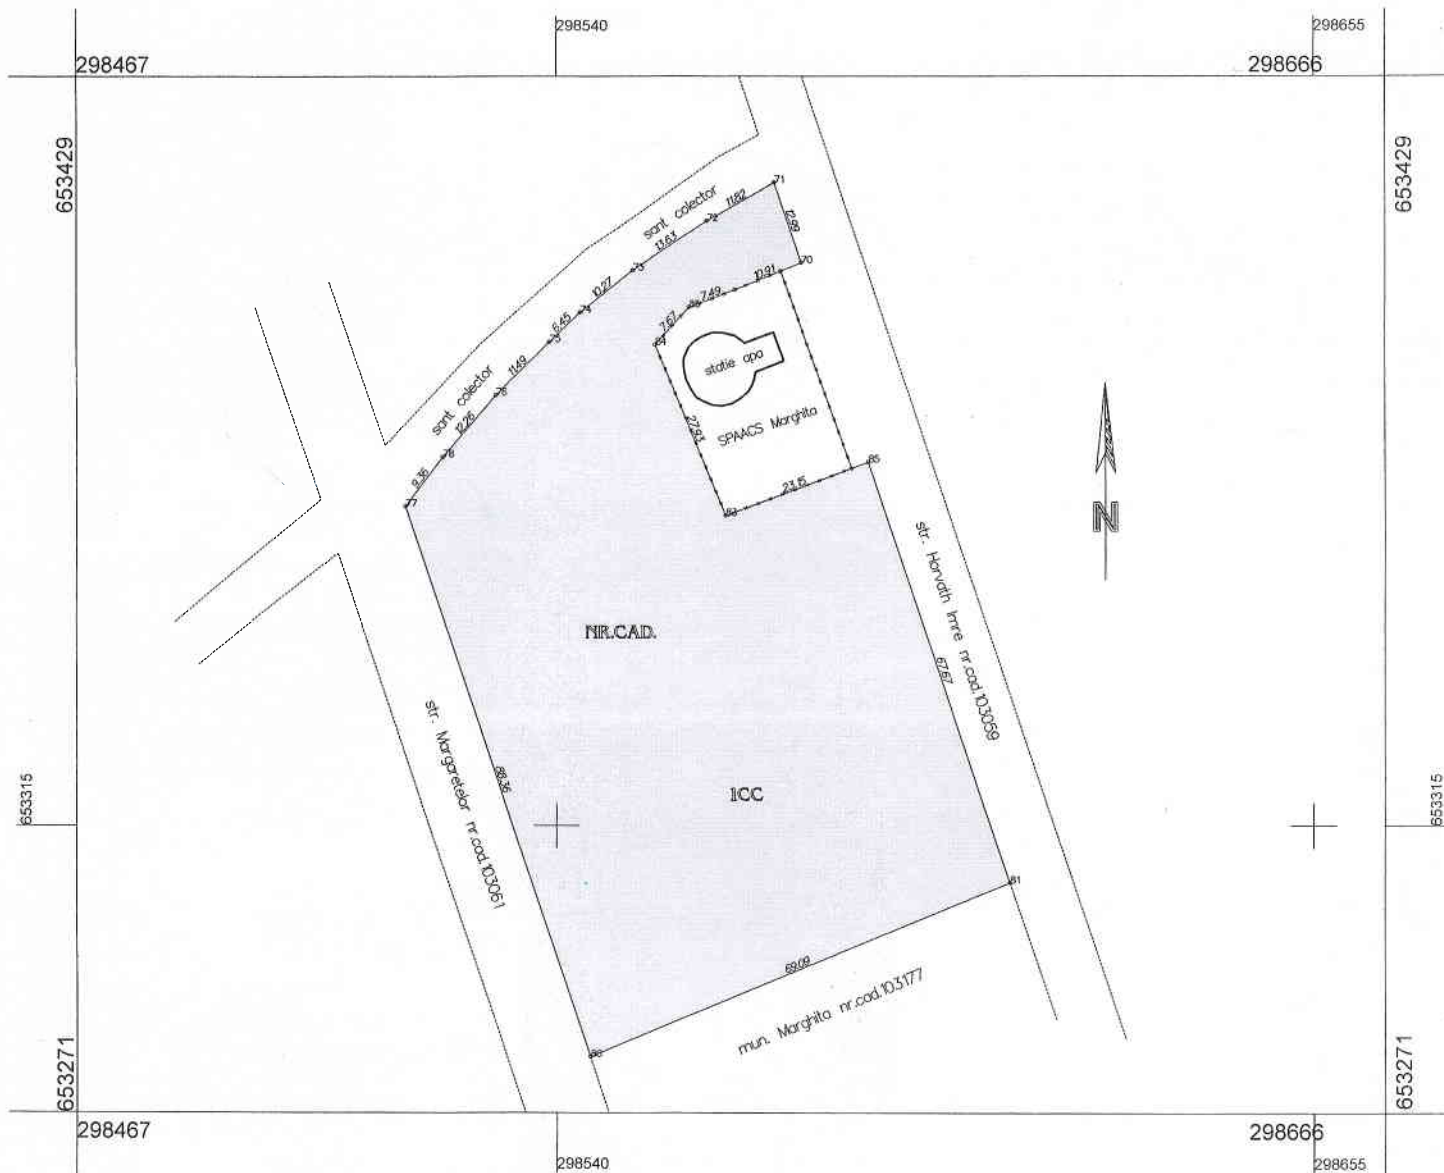

A. Date referitoare la teren

Nr. parcelă	Categoria de folosință	Suprafața (mp)	Mențiuni
1	CC	6380	Teren intravilan – parc public, neîmprejmuit

B. Date referitoare la construcții

Cod	Destinația	Suprafața construită la sol (mp)	Mențiuni
-	-	-	-

Suprafața totală măsurată a imobilului = 6380 mp.

Suprafața din act = 6380 mp.

Executant:

S.C. KONCZ TOPOGEO S.R.L.
ing. MASTAN JANOS-LEVENTE

Confirm executarea măsurătorilor la teren, corectitudinea întocmirii documentației cadastrale și corespondența acestora cu realitatea din teren.

Semnătura și ștampila

Inspector

Confirm introducerea imobilului în baza de date și atribuirea numărului cadastral.
 Semnătura și parafă

Data: 11.02.2021

Ștampila OCPI Data _____

FIȘA IMOBILULUI

Adresa imobilului:

Județul BIHOR, UAT Marghita, str. PANDURILOR – intravilan

NR. CADASTRAL _____

A. TEREN

SITUAȚIA DIN ACTE						SITUAȚIA ACTUALĂ			
Proprietari	Cotă parte	Act de proprietate	Identificator nr.cadastral/nr. talia/ nr.parcelă/nr.topografic	Suprafață din acte (mp)	Intravilan/ Extravilan	Categ. de folosință	Intravilan/Extravilan Tip împrejmuire/ alte mențiuni	Categorie folosință	Suprafața măsurată (mp)
DOMENIUL PUBLIC AL MUNICIPIULUI MARGHITA	1/1	- C.F. nr. 104480	nr.topo. 2241/1	6380/11012	Intravilan	CC	Parc Public	1CC	6380
TOTAL:	-	-	-	6380	-	-	-	-	6380

B. CONSTRUCȚIE

SITUAȚIA DIN ACTE				SITUAȚIA ACTUALĂ			
Proprietari	Cotă parte	Act de proprietate	Suprafata din acte (mp)	Descrierea construcției	Destinația (cod) construcție	Descrierea construcției/ Alte mențiuni	Suprafața măsurată (mp)
-	-	-	-	-	-	-	-

Persoana Autorizata: **ing. MASTAN JANOS-LEVENTE****S.C. KONCZ TOPOGEO S.R.L.**Confirm executarea măsurătorilor la teren, corectitudinea întocmirii
documentației cadastrale și corespondența acesteia cu realitatea din teren.

Inspector: _____

Confirm introducerea imobilului în baza de date integrate
și atribuirea numărului cadastral.

Semnătura și ștampila

Data 11.02.2021

Data _____



Oficiul de Cadastru și Publicitate Imobiliară BIHOR
Biroul de Cadastru și Publicitate Imobiliară Marghita

EXTRAS DE CARTE FUNCİARĂ PENTRU INFORMARE

Carte Funciară Nr. 104480 Marghita

Nr. cerere	2169
Ziua	09
Luna	02
Anul	2021

Cod verificare
100097206359



A. Partea I. Descrierea imobilului

TEREN Intravilan

Nr. CF vechi:5046

Adresa: Loc. Marghita, Jud. Bihor

Nr. Crt	Nr. cadastral Nr. topografic	Suprafața* (mp)	Observații / Referințe
A1	Top: 2241/1	11.012	

B. Partea II. Proprietari și acte

Înscrieri privitoare la dreptul de proprietate și alte drepturi reale		Referințe
4817 / 07/12/2006		
Hotarare nr. 97, din 28/10/2005 emis de Consiliul Local al Municipiului Marghita;		
B1	Intabulare, drept de PROPRIETATE, dobandit prin Lege, cota actuala 1/1	A1
1) DOMENIUL PRIVAT AL MUNICIPIULUI MARGHITA		

C. Partea III. SARCINI .

Inscrieri privind dezmembrămintele dreptului de proprietate, drepturi reale de garanție și sarcini	Referințe
NU SUNT	

Anexa Nr. 1 La Partea I**Teren**

Nr cadastral	Suprafața (mp)*	Observații / Referințe
Top: 2241/1	11.012	

* Suprafața este determinată în planul de proiecție Stereo 70.

DETALII LINIARE IMOBIL

Date referitoare la teren

Nr Crt	Categorie folosință	Intra vilan	Suprafața (mp)	Tarla	Parcelă	Nr. topo	Observații / Referințe
1	curti constructii	DA	11.012	-	-	2241/1	

Extrasul de carte funciară generat prin sistemul informatic integrat al ANCPI conține informațiile din cartea funciară active la data generării. Acesta este valabil în condițiile prevăzute de art. 7 din Legea nr. 455/2001, coroborat cu art. 3 din O.U.G. nr. 41/2016, exclusiv în mediul electronic, pentru activități și procese administrative prevăzute de legislația în vigoare. Valabilitatea poate fi extinsă și în forma fizică a documentului, fără semnătură olografă, cu acceptul expres sau procedural al instituției publice ori entității care a solicitat prezentarea acestui extras.

Verificarea corectitudinii și realității informațiilor conținute de document se poate face la adresa **www.ancpi.ro/verificare**, folosind codul de verificare online disponibil în antet. Codul de verificare este valabil 30 de zile calendaristice de la momentul generării documentului.

Data și ora generării,

09/02/2021, 08:50

REFERENT
HOLHOȘ Monica-Ileana